

VARIANTE AL PIANO REGOLATORE GENERALE
TAVOLE DI PROGETTO

ADOTTATO CON DELIBERA DELLA COMMISSIONE STRAORDINARIA N° 29 DEL 19/03/2004
APPROVATO CON DELIBERA DI CONSIGLIO PROVINCIALE N° 98 DEL 20/02/2008 CON PRESCRIZIONI
AMMESSO AL VISTO DI CONFORMITÀ CONDIZIONATO GIUSTA DECISIONE DIRIGENZIALE N° 5 DEL 20/02/2008
PUBBLICATO SUL B.U.R.C. N° 11 DEL 17/03/2008

TAVOLA MODIFICATA SECONDO LE PRESCRIZIONI INTRODOTTE IN FASE DI APPROVAZIONE

○ P1 - RELAZIONE GENERALE	
● P2 - ZONIZZAZIONE	SC. 1:5000
○ P3 - ZONIZZAZIONE DI DETTAGLIO	SC. 1:2000
○ P4 - INFRASTRUTTURE DI PROGETTO	SC. 1:5000
○ P5 - VERIFICA DEGLI STANDARDS	SC. 1:5000
○ P6 - NORME DI ATTUAZIONE	SC. 1:5000

PROGETTISTA
RESPONSABILE U.T.C. ARCH. SALVATORE CELENTANO


CONSULENZA URBANISTICA
L.U.P.F. LABORATORIO DI URBANISTICA E PIANIFICAZIONE TERRITORIALE
UNIVERSITÀ DEGLI STUDI DI NAPOLI FEDERICO II

DIRETTORE TECNICO PROF. GUGLIELMO TRUPIANO
RESPONSABILE PROF. ARCH. VINCENZO MANOCCHIO
COLLABORATORE ARCH. FLORENTINA IOVINE

ASPETTI GEOLOGICI DOTT. SALVATORE AUTORINO
ASPETTI AGRONOMICI DOTT.SSA MARIA DE FALCO
ASPETTI ACUSTICI DOTT. FEDERICO WEBER
PER. IND.LE ANTONIO PELUSO

COMMISSIONE STRAORDINARIA PREFETTIZIA
D.SSA MARILISA MAGNO
D.SSA PAOLA SPINA
DR SALVATORE CARLI

FEBBRAIO 2004

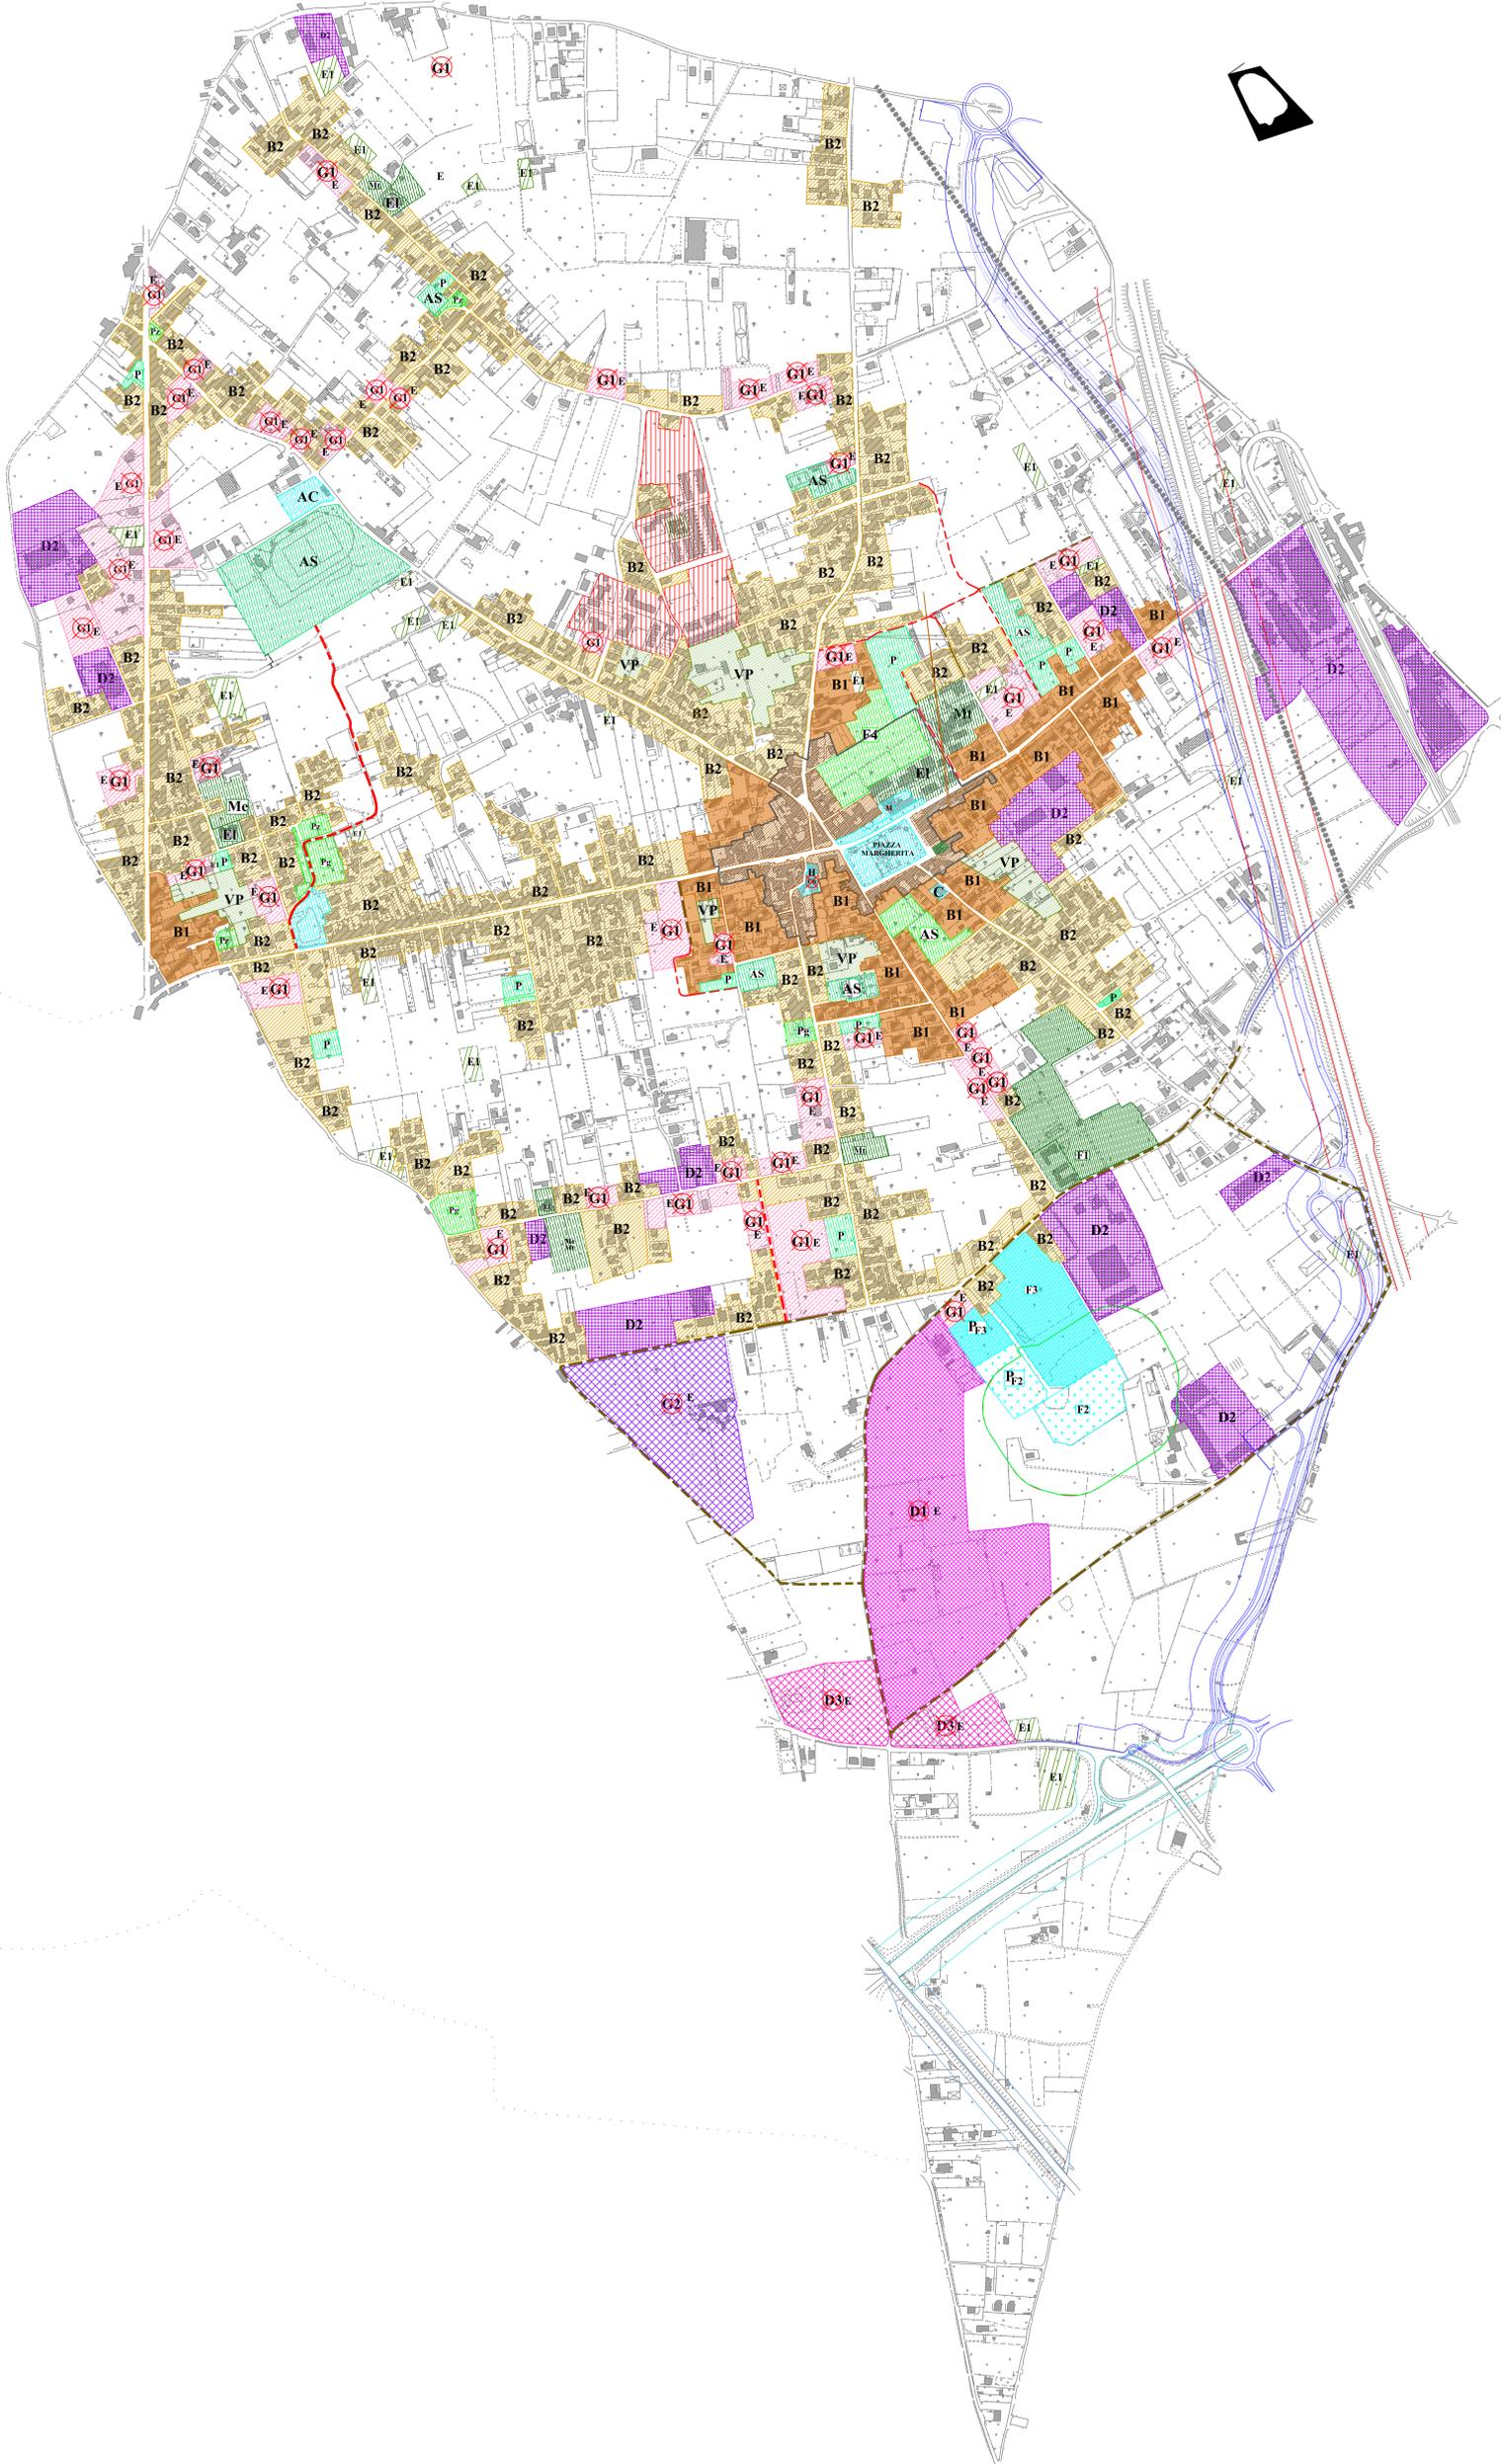

LEGENDA

- A** AD INTERVENTO DIRETTO DI CONSERVAZIONE PREVALENTE
 - B1** TOTALMENTE EDIFICATA URBANA
 - B2** PARZIALMENTE EDIFICATA AD INTERVENTO DIRETTO
 - C1** RESIDENZIALE DI EDILIZIA PUBBLICA E SOVVENZIONATA
 - G1** COMMERCIALE E TERZIARIA STRALCIATA
 - G2** TURISTICO RICETTIVA STRALCIATA
 - D1** ATTIVITA' PRODUTTIVE NON COMPATIBILI STRALCIATA
 - D2** ATTIVITA' PRODUTTIVE COMPATIBILI E RELATIVI SERVIZI DI COMPLEMENTO
 - D3** ATTIVITA' PRODUTTIVE E RELATIVI SERVIZI DI NUOVO IMPIANTO STRALCIATA
 - F1** ISTRUZIONE SUPERIORE
 - F2** CIMITERO
 - F3** MERCATO - FIERA
 - F4** PARCO URBANO
 - VP** VERDE PRIVATO ATTREZZATO
 - E** AGRICOLA
 - E1** AGRICOLA SPECIALE
- ⊗ ZONE STRALCIATE DALL'AMMINISTRAZIONE PROVINCIALE IN FASE DI APPROVAZIONE
(Delibera di C. Provinciale n° 98 del 20/02/2008, su B.U.R.C. n° 11 del 17/03/2008)

AREE ESISTENTI E DI PROGETTO DESTINATE AGLI STANDARD URBANISTICI:
CL.RA. 14/92, TITOLO II, PUNTO L.4)

- SC** SCUOLE PUBBLICHE DELL'OBBLIGO
- Mt** SCUOLA MATERNA
- E1** SCUOLA ELEMENTARE
- Me** SCUOLA MEDIA
- Ms** SCUOLA MEDIA SUPERIORE
- VP** VERDE E SPAZI PUBBLICI ATTREZZATI
- Pg** PARCO GIOCHI
- AS** ATTREZZATURE SPORTIVE
- Pz** PIAZZA
- AC** ATTREZZATURE DI INTERESSE COMUNE
- M** MUNICIPIO
- C** CARABINIERI
- Ch** CHIESA - LUOGHI DI CULTO
- H** ATTREZZATURA SANITARIA
- P** PARCHEGGIO
- Pc** PARCHEGGIO CIMITERO
- Pm** PARCHEGGIO MERCATO
- STANDARD ESISTENTE
- STANDARD DI PROGETTO

- VIABILITA' DI PROGETTO
- VIABILITA' ESISTENTE DA POTENZIARE
- FASCIA DI RISPETTO AUTOSTRADA
- FASCIA DI RISPETTO STRADA IN FASE DI REALIZZAZIONE
- FASCIA DI RISPETTO STRADALE
- FASCIA DI RISPETTO TAV
- FASCIA DI RISPETTO CIMITERO
- ##### ELETTRODOTTO

SCALA 1:5000

